


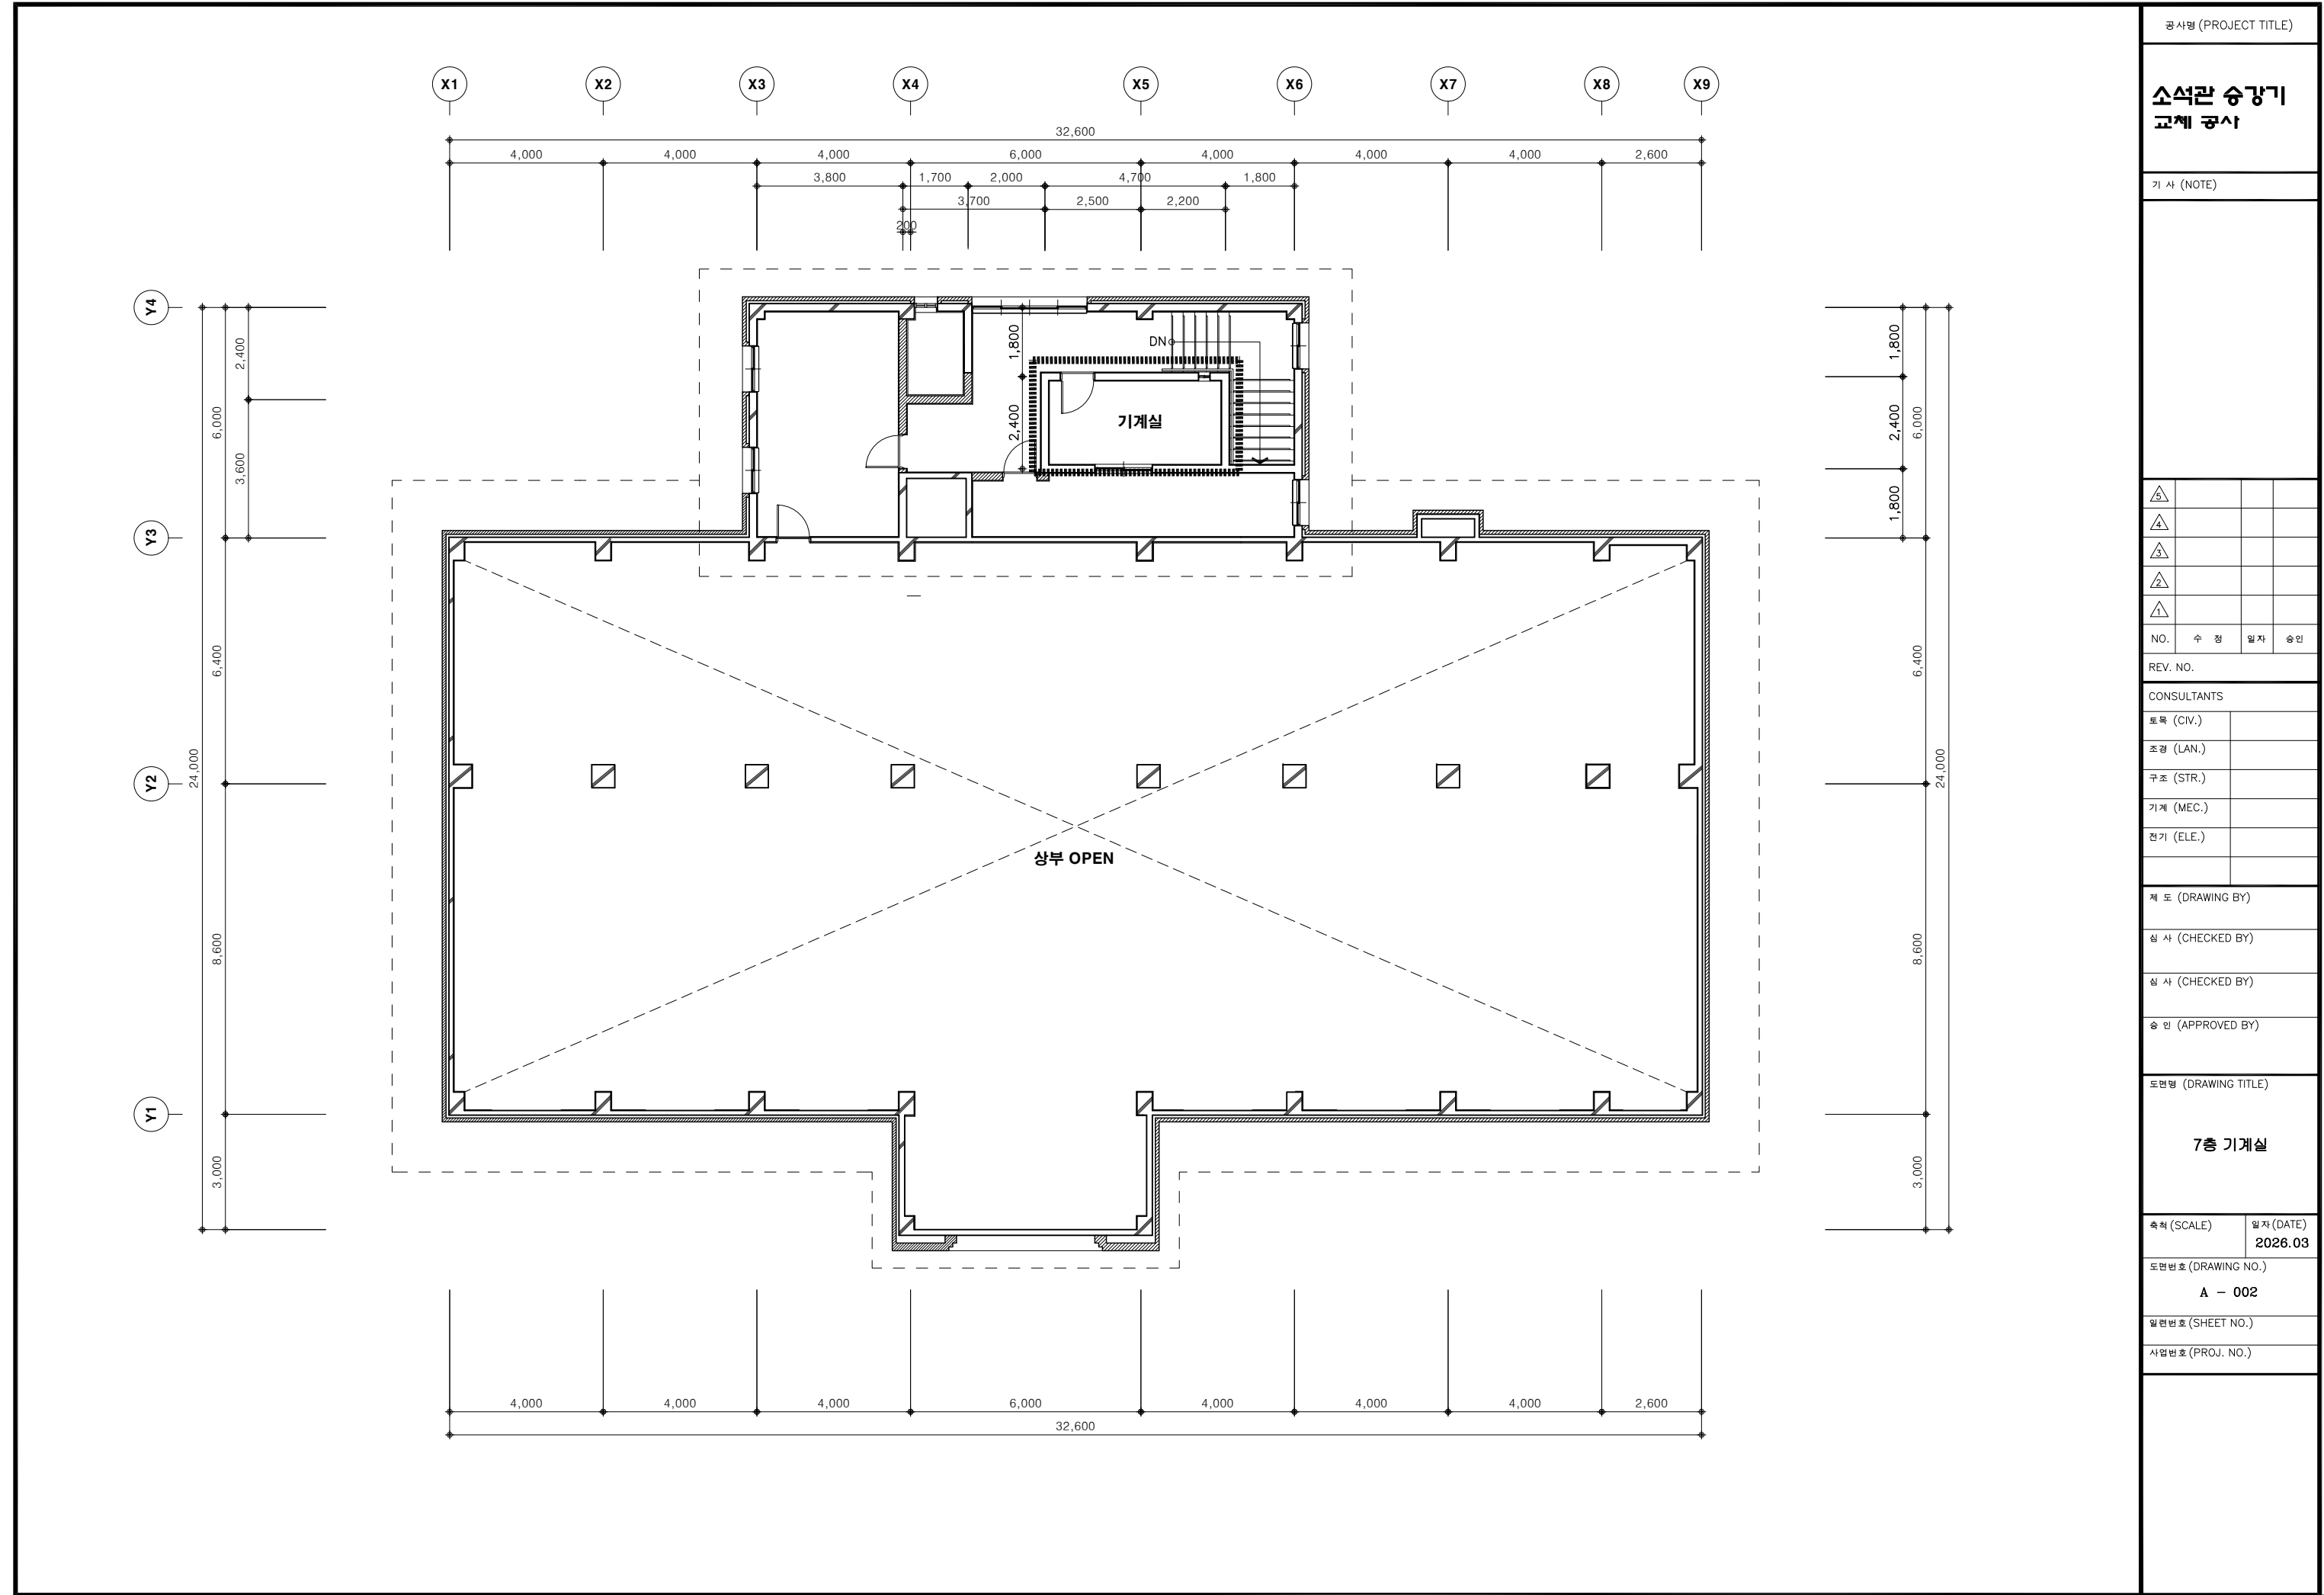

공사명 (PROJECT TITLE)			
소석관 승강기 교체 공사			
기 사 (NOTE)			
△5			
△4			
△3			
△2			
△1			
NO.	수 정	일자	승인
REV. NO.			
CONSULTANTS			
토목 (CIV.)			
조경 (LAN.)			
구조 (STR.)			
기계 (MEC.)			
전기 (ELE.)			
제 도 (DRAWING BY)			
심 사 (CHECKED BY)			
심 사 (CHECKED BY)			
승 인 (APPROVED BY)			
도면명 (DRAWING TITLE)			
7층 기계실			
축척 (SCALE)		일자 (DATE)	
		2026.03	
도면번호 (DRAWING NO.)			
A - 002			
일련번호 (SHEET NO.)			
사업번호 (PROJ. NO.)			